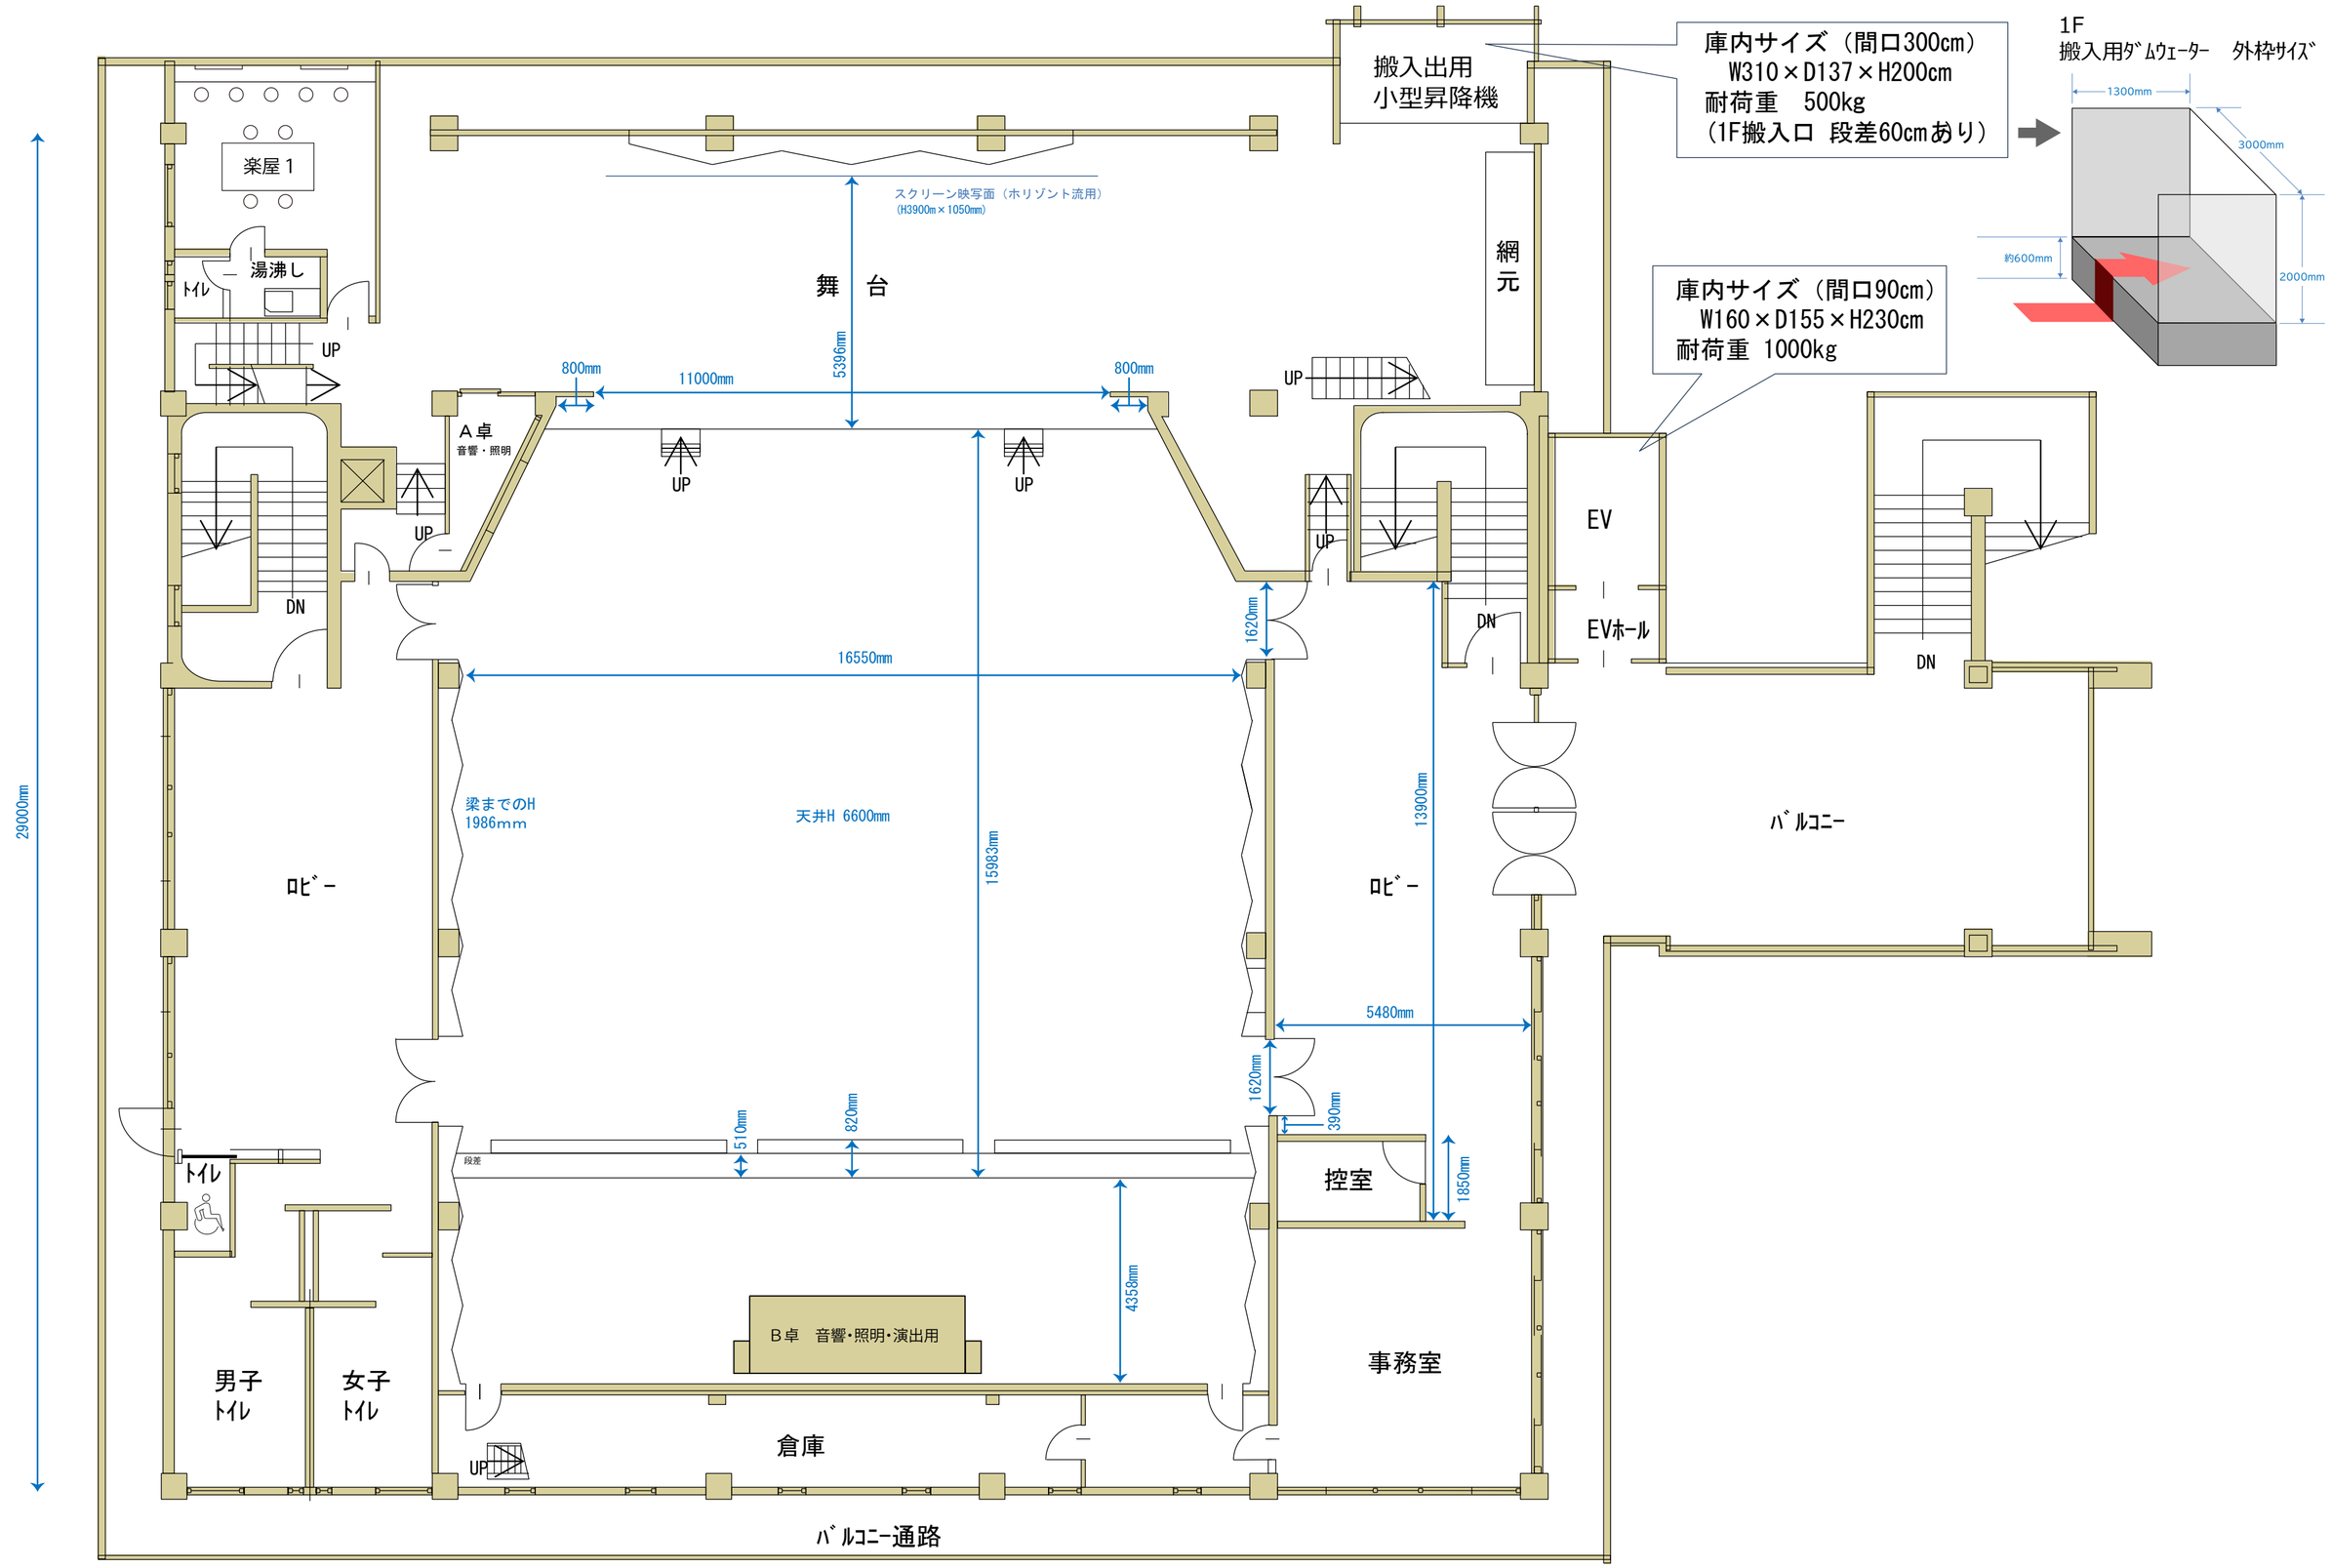

3F 平面図（サイズ入り）1:100

作成日　2026.3　東別院テラスホール