


:コンセント

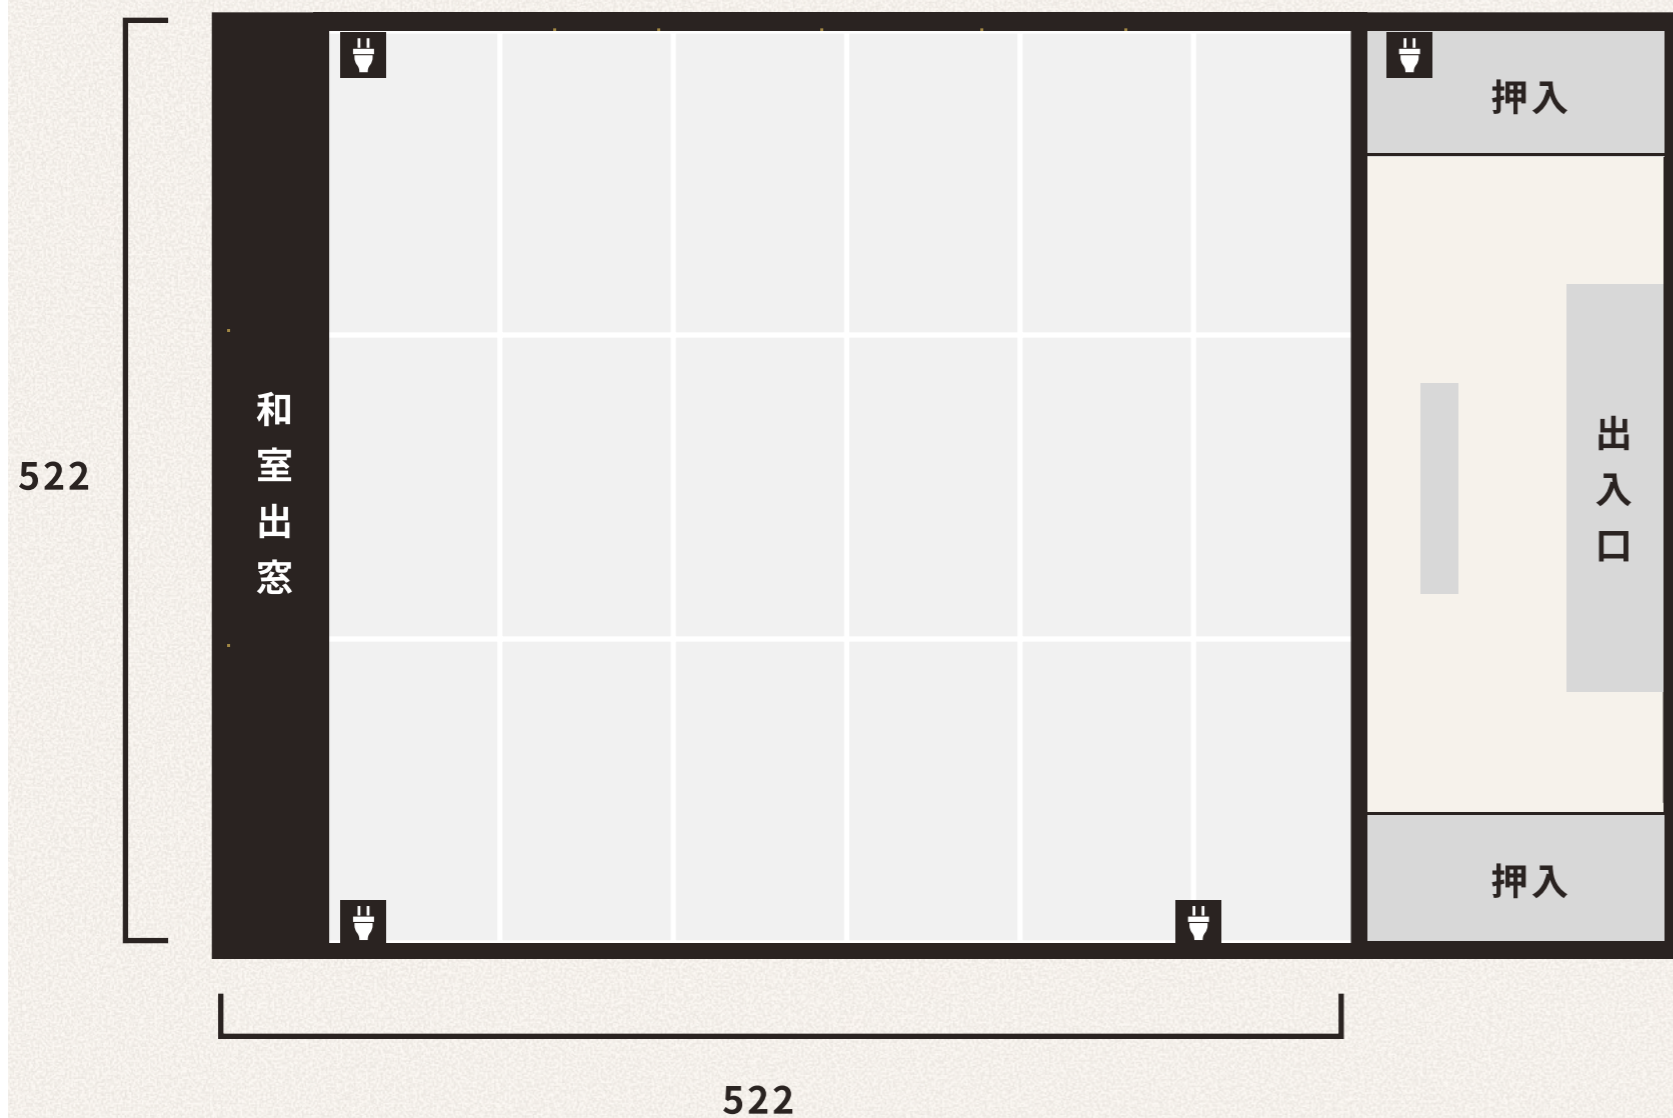

菊(和室) 30名

ホワイトボード 87(縦) × 118(幅)

ドア(全開時) 200(縦) × 160(幅)

床 畳 (18畳)

長机 180 × 45 × 32(高さ)

天井 240

(単位:cm)