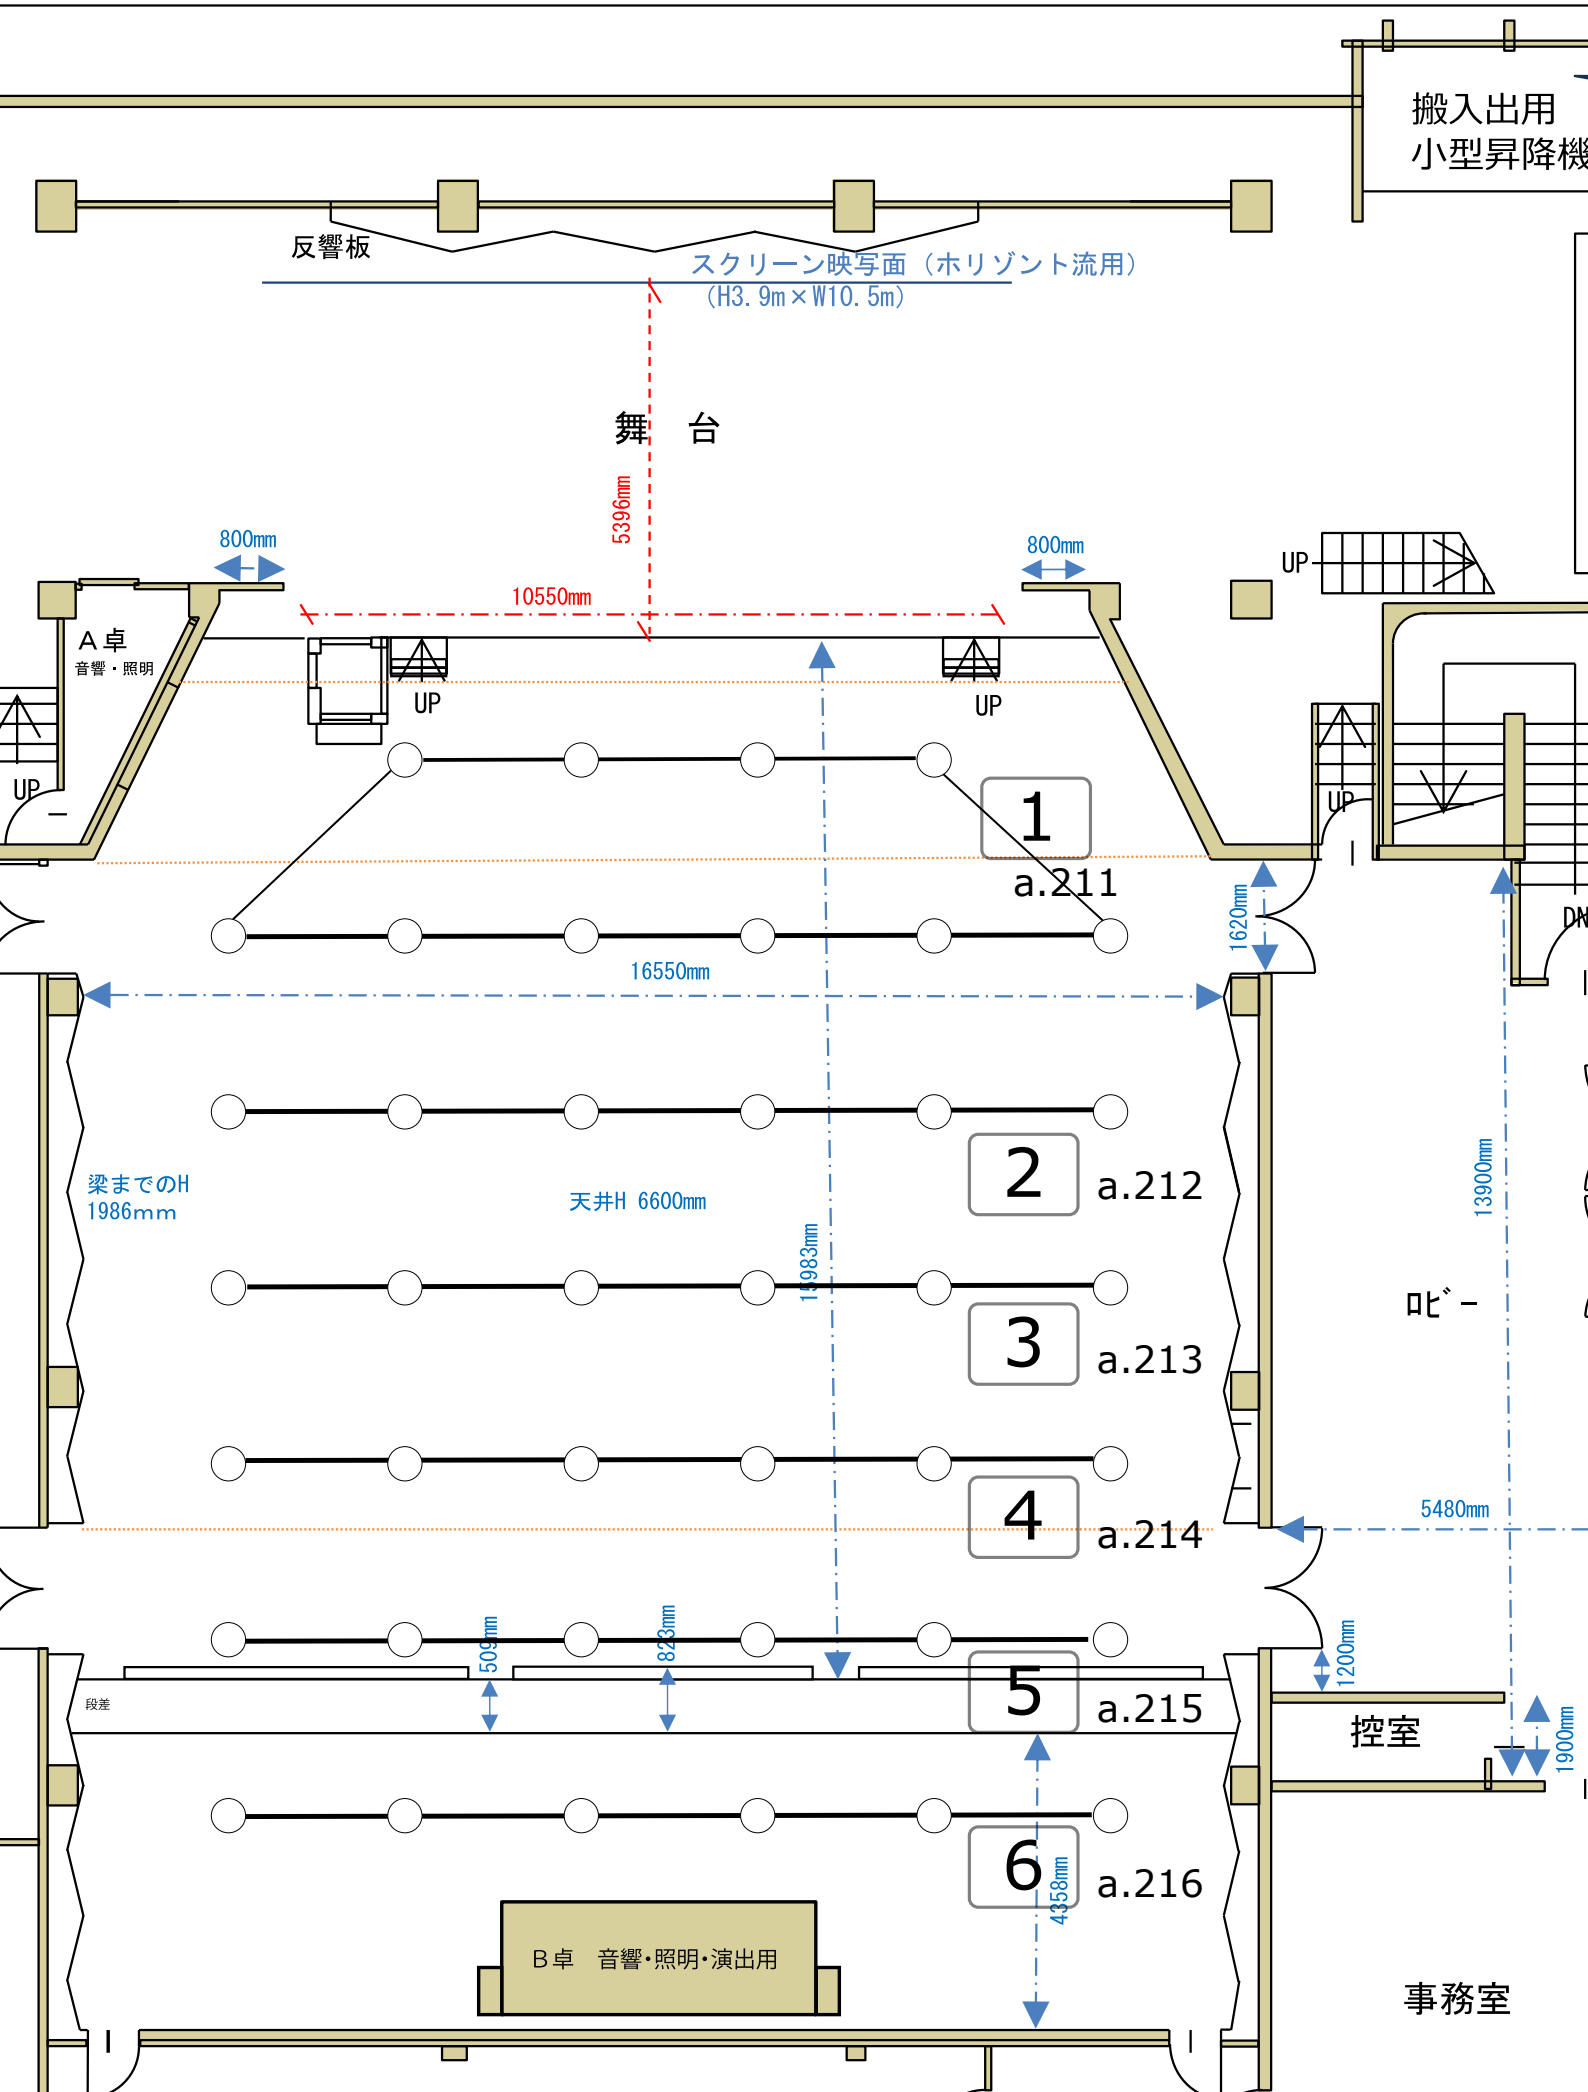# 東別院テラスホール 客電回路図