


# 基本仕込図

ver.20260401

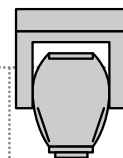

HIKARI  
ZP0760  
7chmode



Vander  
Pro350  
25chmode



F0760BW  
21chmode

## UHL

UH/8回路  
うち20A直調/2回路

## 2SL

20A直/4回路  
20A直調/2回路

## 1SL


20A直/4回路  
20A直調/2回路

## BOR

BOR3回路  
+1回路予備

## CL SUS

20A直/6回路

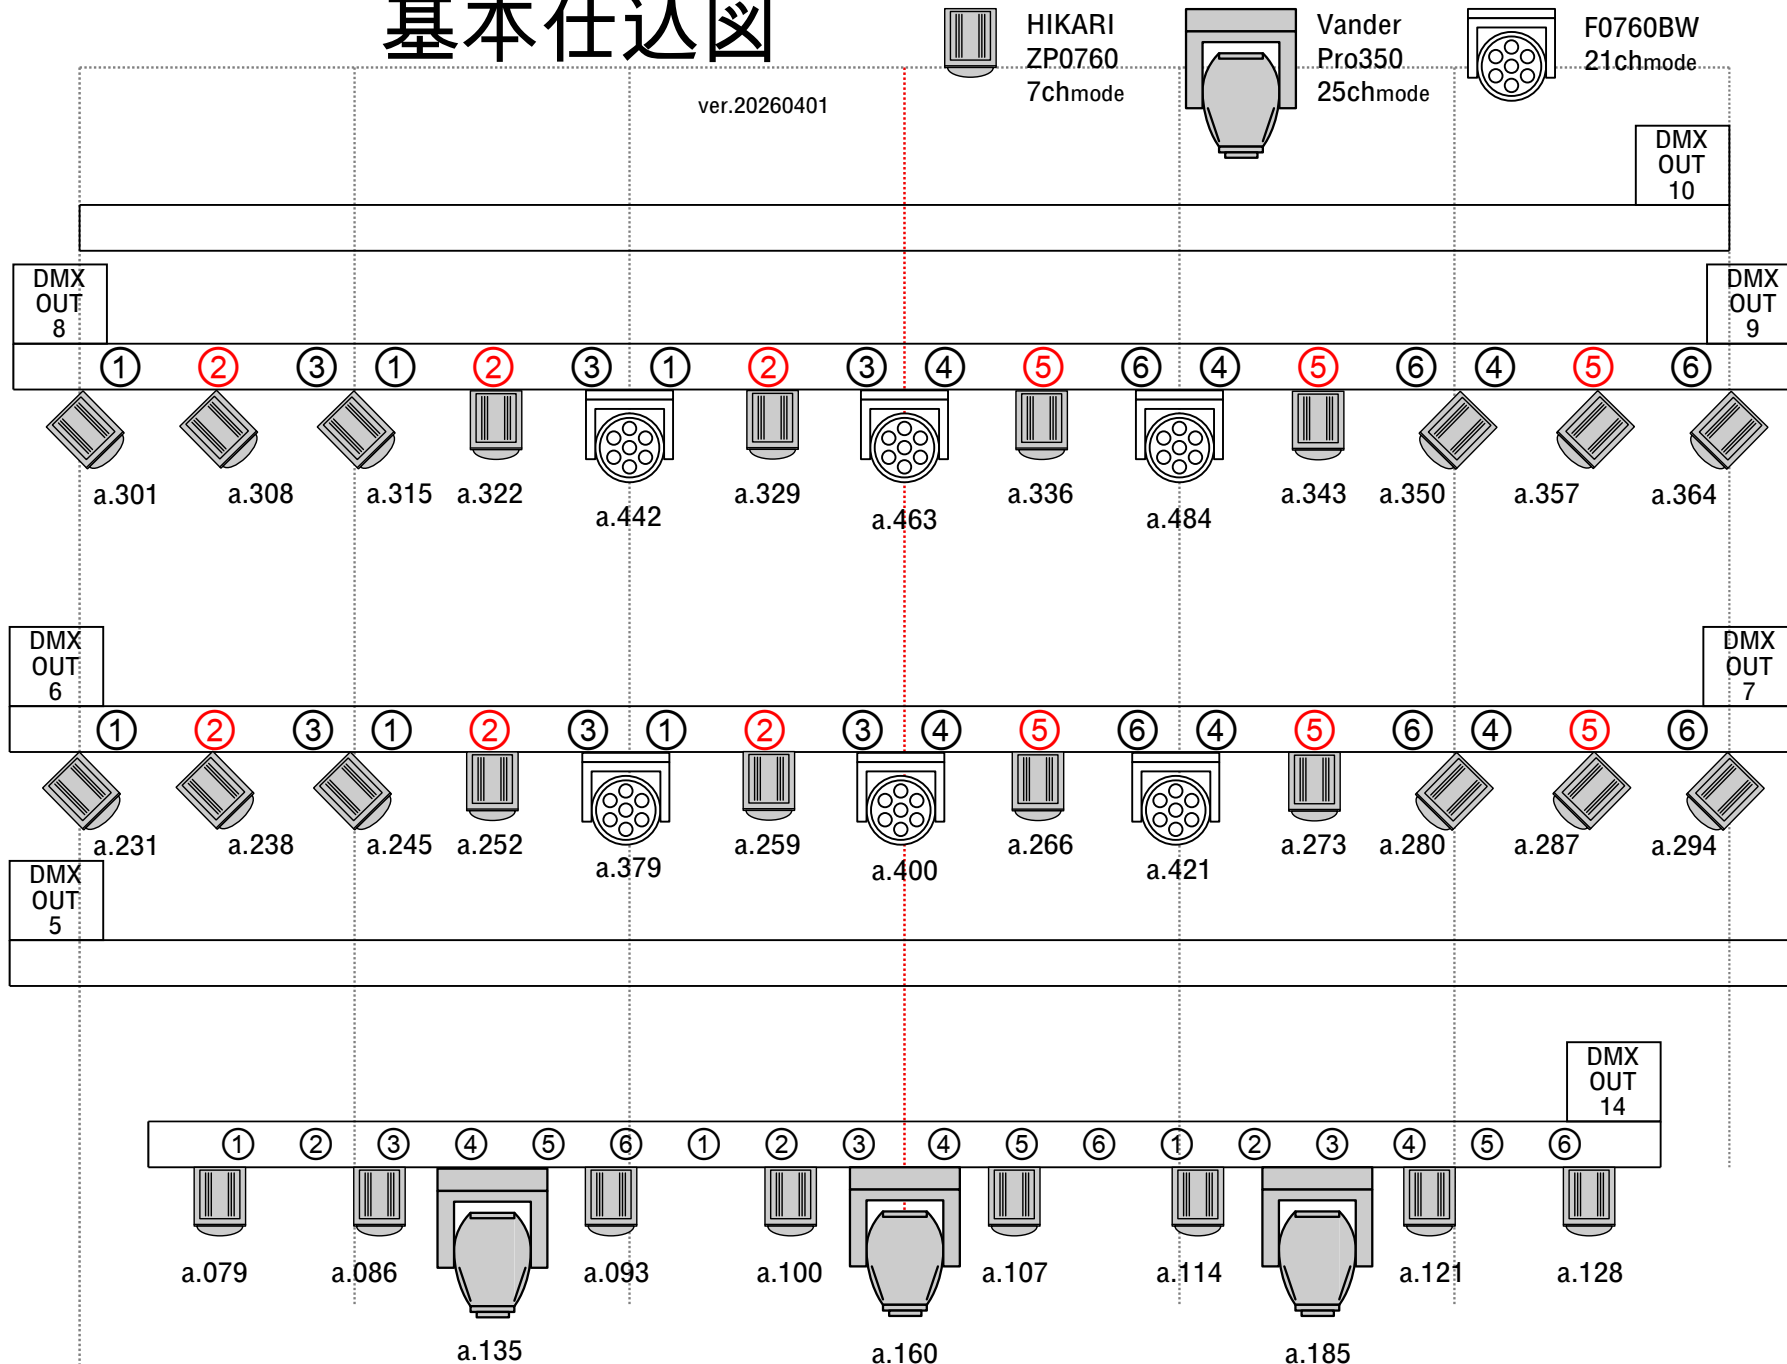

℄